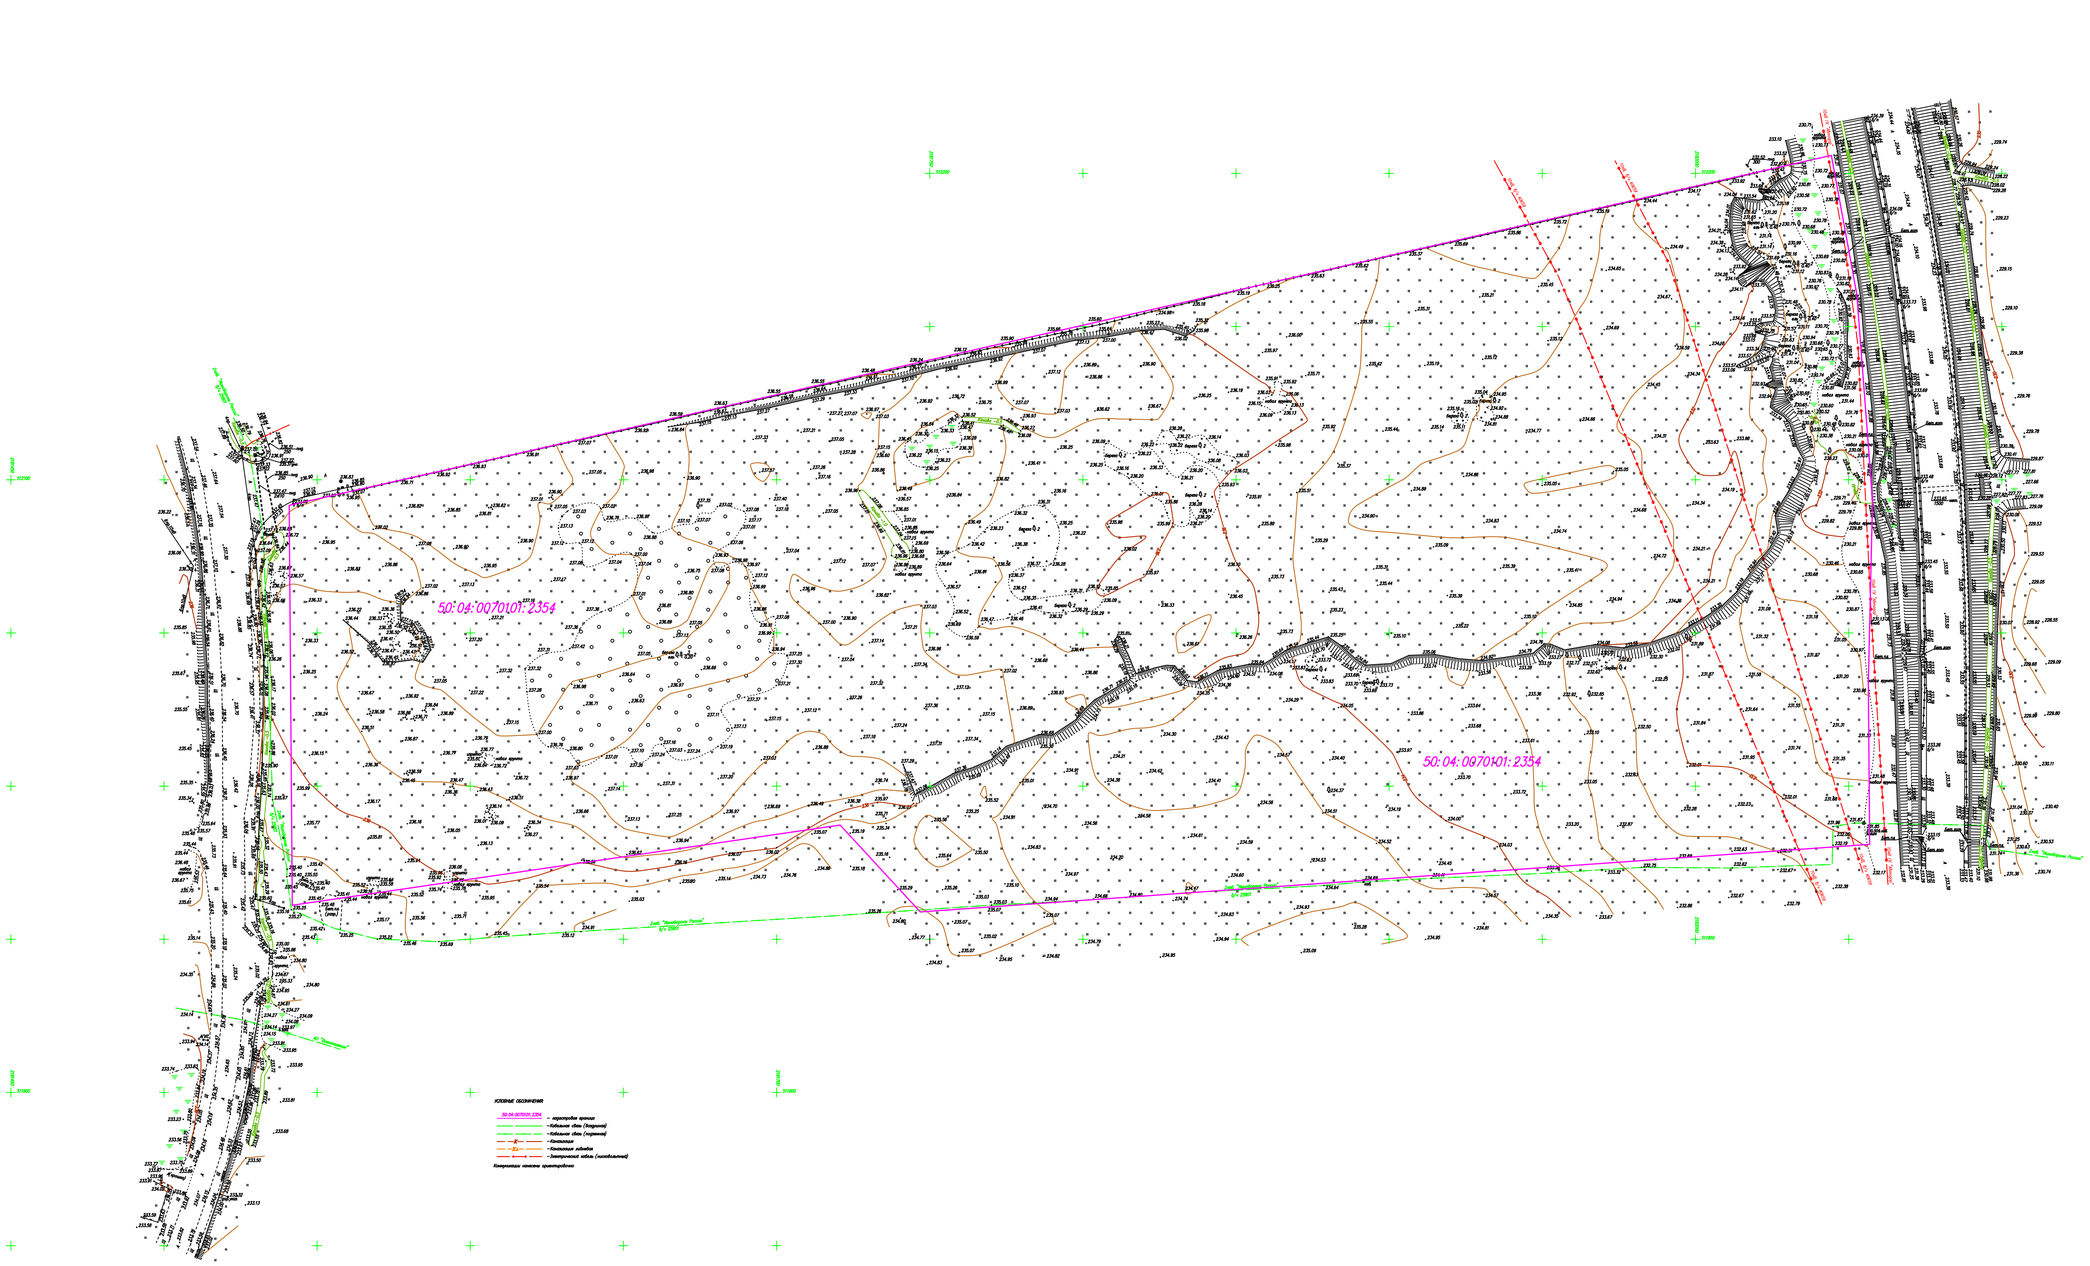

						Заказчик: ООО «Многофункциональный парк «Белый Раст» Договор N 03.06-И/20 от 03.06.2020 г.
						«Инженерно-геодезические изыскания на участке 50:04:0070101:2354» Российская Федерация, Московская область, Дмитровский городской округ, вблизи п. Никольское.
Изм.	Кол.уч.	Лист	N док.	Подпись	Дата	
Нач.отдела		Емельянов			06.20	Инженерно-топографический план Сплошные горизонтали проведены через 0,5м.
Геодезист		Ермошенко			06.20	
Составил		Никитина			06.20	
						Система координат: МСК-50.2 Система высот: Балтийская, 1977г.

Стадия	Лист	Листов
П	1	2

ООО «ПРОФГЕОГРУПП»